


下葺き材立上げ長さは、300mm以上かつ  
雨押え板上端より50mm以上とする

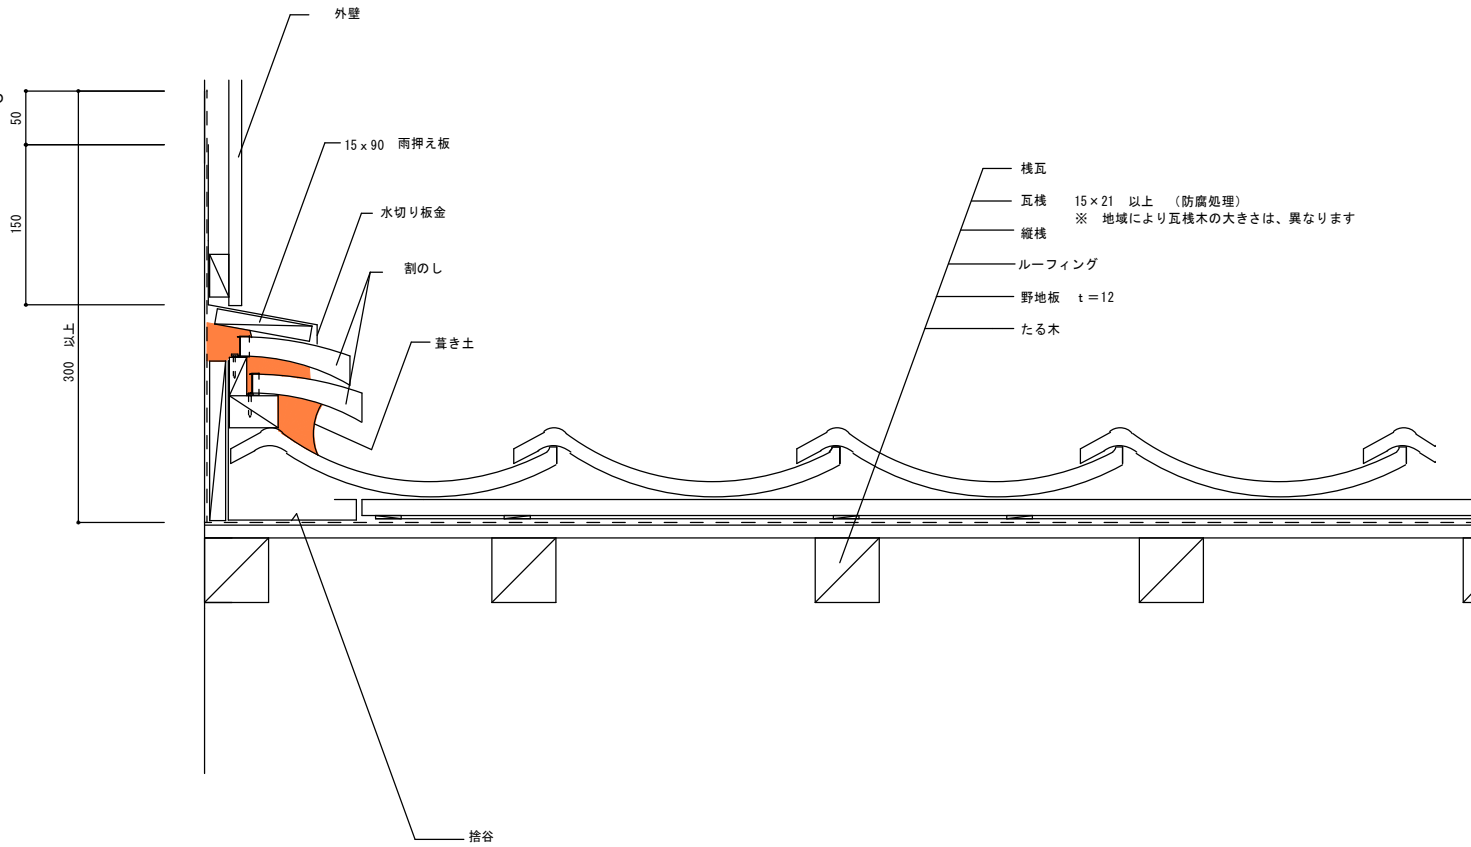

和形

木造

壁際 2

縮尺

1/5

NO

J

8