


- 瓦棧 15 × 21 (防腐処理)
※ 地域により瓦棧木の大きさは、異なります
- 縦棧
- ルーフィング
- 木煉瓦 防腐処理 45 × 30

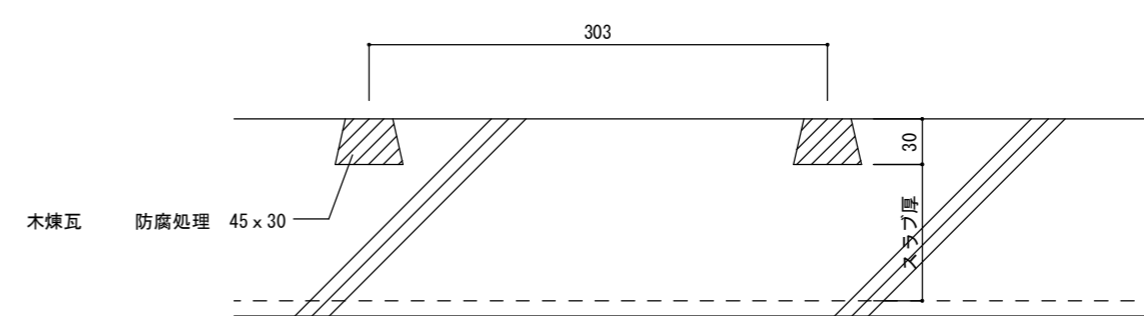

※軒面戸の納まりには、木製、金属製、樹脂製、面戸付き軒瓦等があります。
 その他に漆喰またはモルタル仕上げもありますが、この場合は、左官仕事となります。

必要に応じて不陸調整材を使用

S形

RC

軒先 2

縮尺

1/5

NO

S

13