


瓦座 45 x 45

軒先水切

鼻隠

棧瓦

- 瓦棧 15 x 21 (樹脂棧木)  
※ 地域により瓦棧木の大きさは、異なります
- 縦棧
- ルーフィング
- 野地板 硬質木片セメント板 t=18
- たる木 C-100 x 50 x 20 x 2.3

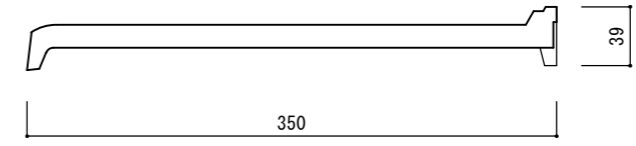

F形  
S  
軒先 2

図名  
縮尺 1/5

NO  
F 28